

ΕΦΗΜΕΡΙΣ ΤΗΣ ΚΥΒΕΡΝΗΣΕΩΣ
ΤΗΣ ΕΛΛΗΝΙΚΗΣ ΔΗΜΟΚΡΑΤΙΑΣ

ΕΝ ΑΘΗΝΑΙΣ ΤΗι 4 ΑΥΓΟΥΣΤΟΥ 1978	ΤΕΥΧΟΣ ΤΕΤΑΡΤΟΝ	ΑΡΙΘΜΟΣ ΦΥΛΛΟΥ 397

ΠΕΡΙΕΧΟΜΕΝΑ

ΑΠΑΛΛΟΤΡΙΩΣΕΙΣ

ΑΠΑΛΛΟΤΡΙΩΣΕΙΣ

ΑΠΟΦΑΣΕΙΣ

Αριθ. Π. 7117/2923 (1)

Περί αναγκαστικής απαλλοτριώσεως εκτάσεως για την ανέγερση διδακτηρίου του 16ου Δημ. Σχολείου Κερατσινίου.

ΟΙ ΥΠΟΥΡΓΟΙ
ΕΘΝΙΚΗΣ ΠΑΙΔΕΙΑΣ ΚΑΙ ΘΡΗΣΚΕΥΜΑΤΩΝ
ΚΑΙ ΟΙΚΟΝΟΜΙΚΩΝ

Έχοντες υπόψη:

1. Τις διατάξεις του Ν. Δ/τος 797/71 «περί αναγκαστικών απαλλοτριώσεων», σε συνδυασμό με τις διατάξεις του Β. Δ/τος 139/71 «περί της αρμοδιότητος των Νομαρχών προς κήρυξιν αναγκαστικών τινων απαλλοτριώσεων».

2. Τις διατάξεις του Α.Ν. 627/1968 «περί Οργανισμού Σχολικών Κτιρίων».

3. Το απόσπασμα πρακτικού από την αριθ. 1168/31.3.78 συνεδρίαση του Διοικητικού Συμβουλίου του Ο.Σ.Κ.

4. Την από 12.1.70 έκθεση καταλληλότητας της προς απαλλοτρίωση εκτάσεως, η οποία καταρτίσθηκε από την κατά Νόμο Επιτροπή.

5. Το έγγραφο αριθ. Φ. 612/56086/3039/5.6.78 της Δ/νσεως ΠΕΕ του Υπουργείου Εθν. Παιδείας και Θρησκευμάτων, και

6. Την αριθ. 33211/6017/18.10.77 απόφαση του Υ.Δ.Ε. (ΦΕΚ 473/19.11.77 τ. Δ΄), με την οποία τροποποιείται το ρυμοτομικό σχέδιο Κερατσινίου, αποφασίζουμε:

Κηρύσσουμε την αναγκαστική απαλλοτρίωση, λόγω δημόσιας ωφέλειας και ειδικότερα για την ανέγερση διδακτηρίου του 16ου Δημ. Σχολείου Κερατσινίου, εκτάσεως 4.250 Μ2, που βρίσκεται στην περιοχή του Δήμου Κερατσινίου και μεταξύ των οδών Μπέρτου, Σηστού, Οδυσσέως και Μπαλή, και που φαίνεται με τα στοιχεία (Α—Β—Γ—Δ—Ε—Ζ—Α), στο από μηνός Μαρτίου 1978 κτηματολογικό διάγραμμα και τον επ' αυτού κτηματολογικό πίνακα, το οποίο κτηματολογικό διάγραμμα και ο οποίος κτηματολογικός πίνακας έχουν θεωρηθεί από τον Προϊστάμενο Δ/νσεως Γηπέδων του Ο.Σ.Κ. Γεώργιο Μορφόπουλο.

Στην έκταση που απαλλοτριώνεται προβάλλουν δικαιώματα κυριότητας οι: 1. Μαρία χα Δ. Παντελέων, 2. Παναγιώτα Α. Τσόλκα κλπ.

Η απαλλοτρίωση κηρύσσεται υπέρ του Σχολικού Ταμείου του 16ου Δημοτικού Σχολείου Κερατσινίου και με δαπάνη του Οργανισμού Σχολικών Κτιρίων.

Η απόφαση αυτή νά δημοσιευθεί στήν Εφημερίδα τής Κυβερνήσεως.

Αθήναι, 17 Ιουλίου 1978

ΟΙ ΥΠΟΥΡΓΟΙ

ΕΘΝ. ΠΑΙΔΕΙΑΣ ΚΑΙ ΘΡΗΣΚΕΥΜΑΤΩΝ — ΥΦΥΠΟΥΡΓΟΣ ΟΙΚΟΝΟΜΙΚΩΝ

ΙΩΑΝ. ΒΑΡΒΙΤΣΙΩΤΗΣ — ΠΑΝΑΓΙΩΤΗΣ ΜΠΟΚΟΒΟΣ

Αριθ. Γ. 1982/2898 (2)

Περί αναγκαστικής απαλλοτριώσεως στήν περιοχή τού Νομού Μεσσηνίας εκτάσεως γιά τή συντήρηση τού στραγγιστικού δικτύου τής περιοχής Παμίσου — Κ. Μεσσηνίας.

ΟΙ ΥΠΟΥΡΓΟΙ
ΟΙΚΟΝΟΜΙΚΩΝ ΚΑΙ ΓΕΩΡΓΙΑΣ

Έχοντας υπόψη:

1. Τίς διατάξεις τού Ν. Δ/τος 797/71 «περί αναγκαστικών απαλλοτριώσεων», σέ συνδυασμό μέ τίς διατάξεις τού Β. Δ/τος αριθ. 139/1971 «περί τής αρμοδιότητος τών Νομαρχών πρός κήρυξιν αναγκαστικών τινων απαλλοτριώσεων», καί

2. Τίς διατάξεις τού άρθρου 33 τού Ν. Δ/τος 3881/58 «περί εγγείων βελτιώσεων», αποφασίζουμε:

Κηρύσσουμε τήν αναγκαστική απαλλοτρίωση, λόγω δημόσιας ωφέλειας καί ειδικότερα γιά τή συντήρηση τού στραγγιστικού δικτύου τής περιοχής Παμίσου Κ. Μεσσηνίας, εκτάσεως εμβαδού 37.597 μ² στίς τάφρους 5Τ, 10Τ, 4Τ, 2Τ τού έργου, πού φαίνεται στά από 20.3.1978 πέντε (5) κτηματολογικά διαγράμματα (τάφρος 2Τ, τάφρος 4Τ, τάφρος 5Τ, τάφρος 10Τ (τμήμα Α΄), τάφρος 10Τ (τμήμα Β΄) τού τοπ. μηχανικού Α. Χρυσανθακόπουλου, θεωρημένα από τό Δ/ντή τής Περ. Δ/σεως Ε.Β. Πελ/νήσου καί Δ. Στερ. Ελλάδος τήν 29.3.1978 καί στούς αντίστοιχους κτηματολογικούς πίνακες.

Στήν έκταση πού απαλλοτριώνεται προβάλλουν δικαιώματα κυριότητας οί:

1. Πατσιώτης Ιωάννης, 2) Λαμπράκης Ιωάννης κλπ.

Η απαλλοτρίωση κηρύσσεται υπέρ τού Δημοσίου καί μέ δαπάνη του, πού θά αντιμετωπισθεί από τίς πιστώσεις γιά έργα δημοσίων επενδύσεων τού Αρδευτικού Έργου Κ. Μεσσηνίας—Τριτεύοντα δίκτυα Νο 48117/ΣΑΕ 7881.

Η απόφαση αυτή νά δημοσιευθεί στήν Εφημερίδα τής Κυβερνήσεως.

Αθήναι, 17 Ιουλίου 1978

ΟΙ ΥΦΥΠΟΥΡΓΟΙ

ΟΙΚΟΝΟΜΙΚΩΝ — ΓΕΩΡΓΙΑΣ

ΠΑΝΑΓΙΩΤΗΣ ΜΠΟΚΟΒΟΣ — ΣΤΑΥΡΟΣ ΤΑΤΑΡΙΔΗΣ

ΑΝΑΚΟΙΝΩΣΕΙΣ

Αριθ. Τ. 290/12564 (3)

Περί ειδοποιήσεως τής γενομένης παρακαταθέσεως αποζημιώσεως λόγω αναγκαστικής απαλλοτριώσεως υπέρ τού Σχολικού Ταμείου τού Γυμνασίου Καλλιπόλεως — Πειραιώς καί δαπάναις τού Οργανισμού Σχολικών Κτιρίων, γηπέδου, κειμένου έν Πειραιεί.

ΟΡΓΑΝΙΣΜΟΣ ΣΧΟΛΙΚΩΝ ΚΤΙΡΙΩΝ

Τό έν Αθήναις καί επί τής οδού Φαβιέρου 30 εδρεύον Νομικόν Πρόσωπον Δημοσίου Δικαίου υπό τήν επωνυμίαν «Οργανισμός Σχολικών Κτιρίων, ειδοποιεί ότι, κηρυχθείσης, υπέρ τού Σχολικού Ταμείου τού Γυμνασίου Καλλιπόλεως Πειραιώς καί δαπάναις αυτού (Ο.Σ.Κ.), διά τής δημοσιεύσεως είς τήν Εφημερίδα τής Κυβερνήσεως (ΦΕΚ Δ.207/1977) τής υπ' αριθ. Π. 4860/2548/10.6.1977 κοινής αποφάσεως τών Υπουργών Οικονομικών καί Εθνικής Παιδείας καί Θρησκευμάτων, τής απαλλοτριωθείσης εκτάσεως κειμένης έν Πειραιεί καί μεταξύ τών οδών Κλεισθένης, Χατζηκυριάκου καί Μαρίας Χατζηκυριάκου, κατέθεσεν είς τό έν Αθήναις έδρεύον Ταμείον Παρακαταθηκών καί Δανείων τήν δυνάμει τής υπ' αριθ. 2/1978 αποφάσεως τού Μονομελούς Πρωτοδικείου Πειραιώς, καθορισθείσαν υπέρ τών φερομένων ώς δικαιούχων αποζημίωσιν τής κατά τά άνω απαλλοτριωθείσης εκτάσεως εκδοθέντος τού υπ' αριθ. 499733/11.7.78 γραμματίου ποσού 40.000.000 δρχμών συστάσεως παρακαταθήκης τού έν λόγω Ταμείου.

Εν Αθήναις τή 13 Ιουλίου 1978

Ο Αναπλ. Γενικός Δ/ντής
ΓΕΩΡΓΙΟΣ ΠΟΥΡΝΑΡΑΣ

Αριθ. Η 10644 (4)

Περί τροποποιήσεως σχεδίου πόλεως Ψαχνών Ν. Ευβοίας.

Ο ΝΟΜΑΡΧΗΣ ΕΥΒΟΙΑΣ

Έχοντας υπόψη:

1. Τίς διατάξεις τού από 17.7.1923 Ν.Δ/τος «περί σχεδίων πόλεων κλπ.».

2. Τίς διατάξεις τού Ν.Δ/τος 8/1973 «περί ΓΟΚ».

3. Τίς διατάξεις τού Α.Ν. 314/1968 «περί παροχής είς τόν Υπουργόν Βορείου Ελλάδος καί τούς Νομάρχας αρμοδιοτήτων επί θεμάτων εγκρίσεως επεκτάσεως ή τροποποιήσεως σχεδίων πόλεων καί κωμών», όπως αυτές τροποποιήθηκαν μέ τό 1018/1971 Ν.Δ/γμα.

4. Τή 2955/17.3.1977 απόφαση τού Νομάρχη Ευβοίας «περί εξουσιοδοτήσεως πρός υπογραφή «Εντολή Νομάρχου».

5. Τό από 18.12.1945 Δ/γμα ρυμοτομίας σχεδίου πόλεως Ψαχνών καί τίς τροποποιήσεις αυτού.

6. Τήν 58/1977 απόφαση Δημοτικού Συμβουλίου Ψαχνών «περί τροποποιήσεως σχεδίου πόλεως».

7. Τό 231/9.2.78 έγγραφο τού Νομαρχιακού Ταμείου Ευβοίας.


8. Τήν 36/5/16.5.1978 γνωμοδότηση τού Περιφερειακού Συμβουλίου Δημοσίων Έργων Ν. Ευβοίας, αποφασίζουμε:

Τροποποιούμε τό ρυμοτομικό σχέδιο Ψαχνών κατά τό 68Α Οικοδομικό τετράγωνο καί χαρακτηρίζουμε τμήμα αυτού σάν οικοδομήσιμο, αποδεσμεύοντάς το από τό χώρο πού προορίζεται γιά ανέγερση Διδακτηρίου, όπως φαίνεται στό πρωτότυπο διάγραμμα υπό κλίμακα 1 : 500, πού έχει θεωρηθή στίς 29.5.1978 από τό Δ/ντή ΤΥΝ Ευβοίας.

Η απόφαση αυτή νά δημοσιευθή στήν Εφημερίδα τής Κυβερνήσεως.

Χαλκίδα, 29 Μαΐου 1978

Μέ Εντολή Νομάρχη
Ο Δ/ντής ΤΥΝ Ευβοίας
ΗΛΙΑΣ ΜΕΡΓΟΣ

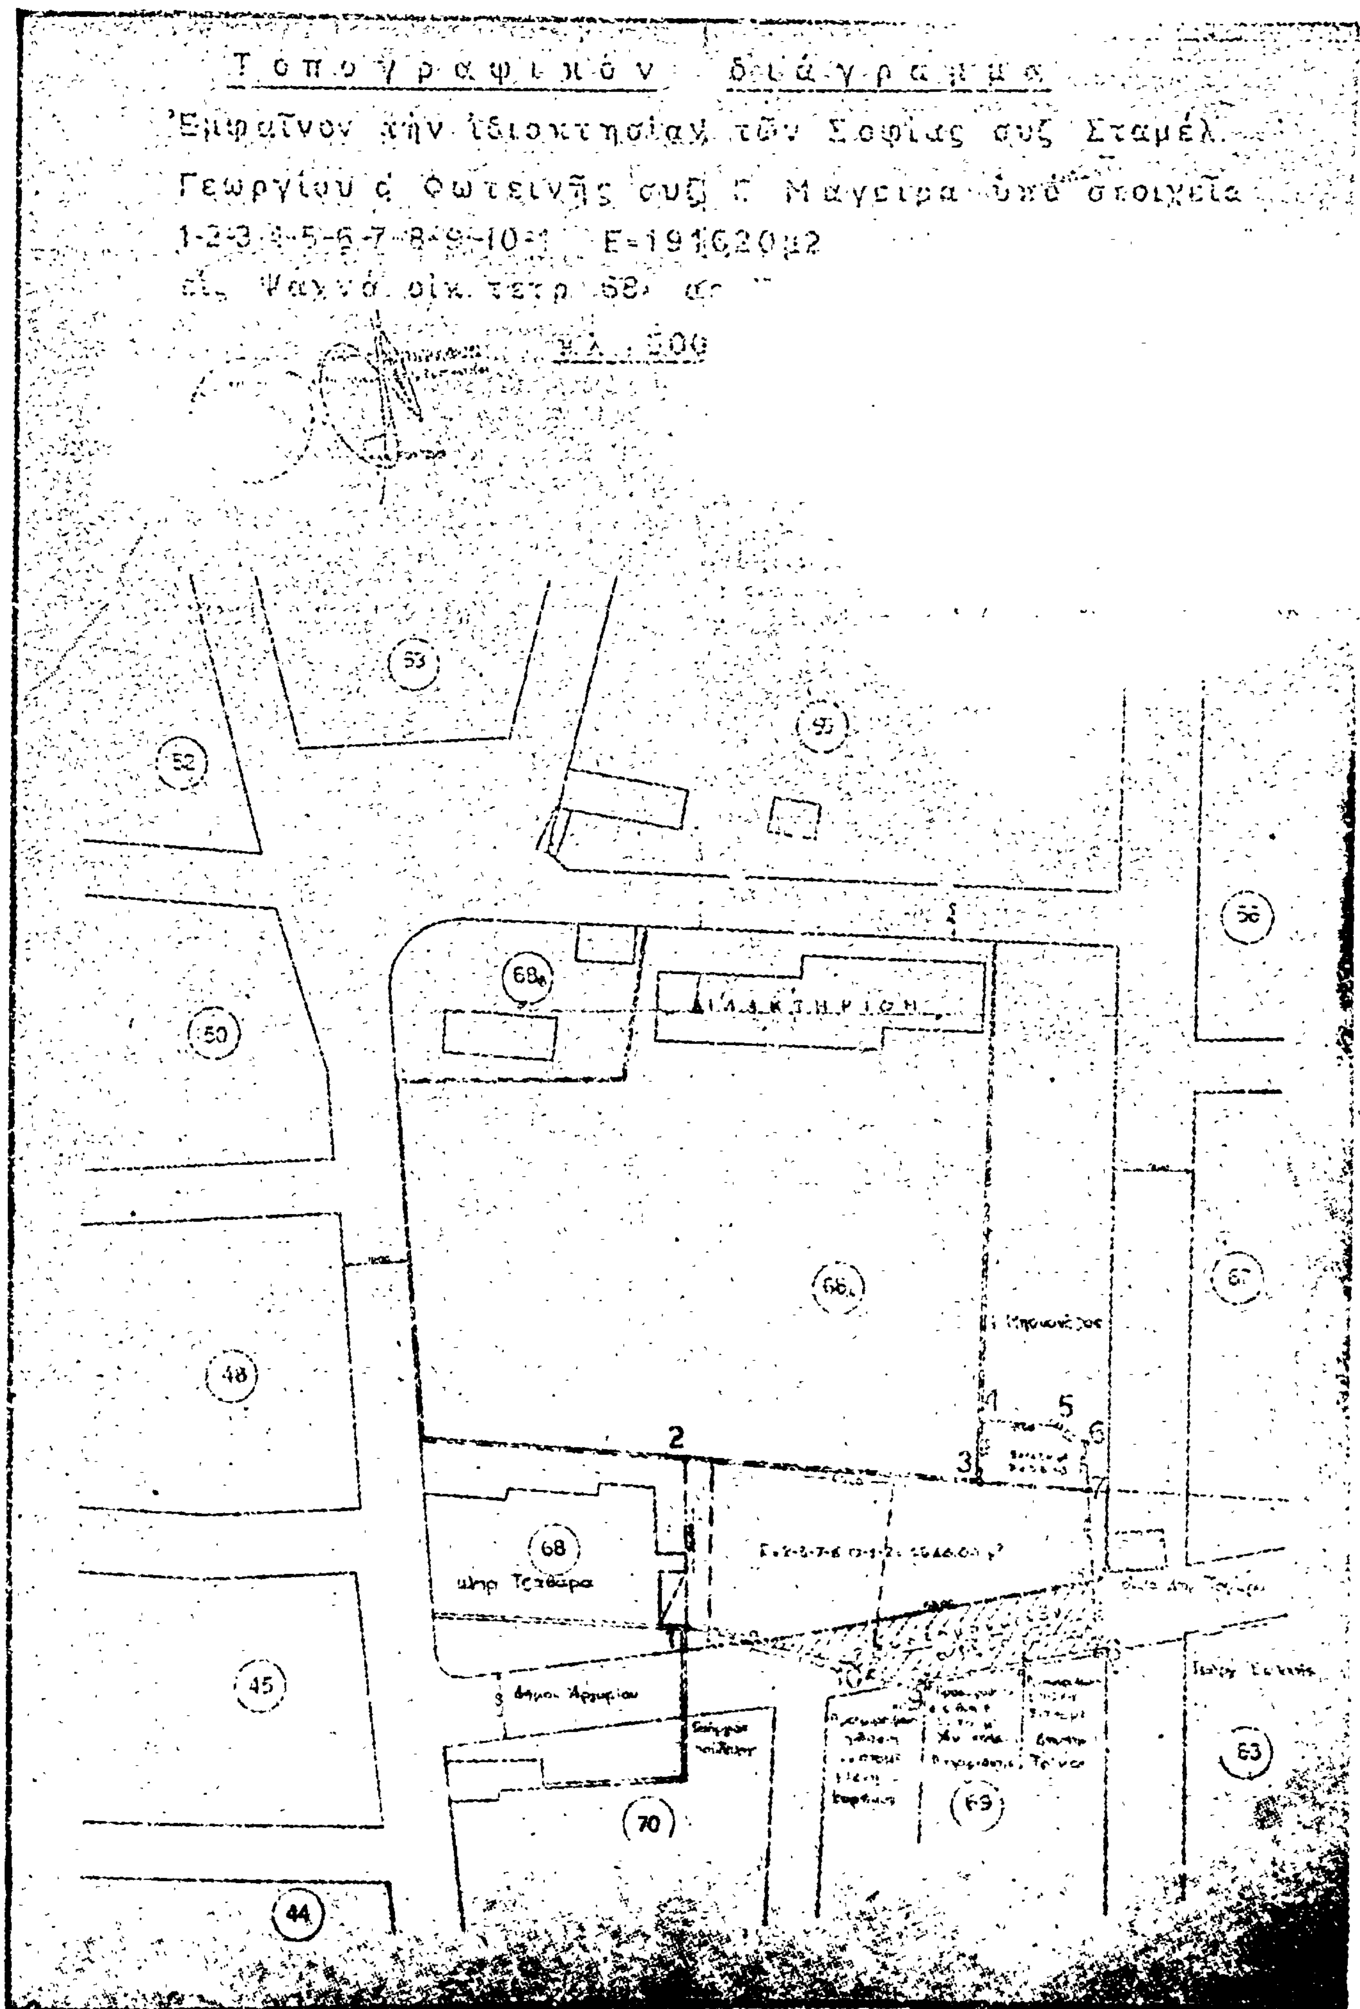
Τοπογραφικόν διάγραμμα
Ἐμφαῖνον τὴν ἰδιοκτησίαν τῶν Σοφίας συζ. Σταμέλ.
Γεωργίου & Φωτεινῆς συζ. Π. Μαγειρα ὑπὸ στοιχεῖα
1-2-3-4-5-6-7-8-9-10-1 Ε=191620μ2
53
52
55
56
68
50
ΔΙΚΑΣΤΗΡΙΟΝ
66
67
48
1
2
3
5
6
7
68
45
70
69
63
44

'Αριθ. ΙΓ. 9876 (5)

Περὶ ἐγκρίσεως χαρακτηρισμοῦ ὡς οἰκοδομήσιμου τοῦ οἰκοπέδου 'Αγγελικῆς Μάργαρη στὴν 'Αμαλιάδα Ν. 'Ηλείας, ποὺ ἀποκλείεται ἀπὸ τοὺς δρόμου τοῦ Δήμου, καθορισμοῦ οἰκοδομικοῦ συστήματος, ὅρων δομήσεως, ποσοστοῦ καλύψεως, μέγιστου ὕψους καὶ μέγιστου ἀριθ. ὀρόφων.

Ο ΝΟΜΑΡΧΗΣ ΗΛΕΙΑΣ

Ἔχοντας ὑπόψη:

1. Τὴν κοινὴ ἀπόφαση μὲ ἀριθ. Λ7/16.11.70 τῶν Ὑπουργῶν Προεδρίας Κυβερνήσεως, 'Εσωτερικῶν καὶ Δημ. Ἔργων «περὶ ὀργανώσεως Περ/κῶν Ὑπηρεσιῶν Υ.Δ.Ε.»

2. Τὶς διατάξεις τοῦ ἄρθρου 1 παρ. 1 καὶ 2 τοῦ ἀριθ. 532/70 Ν.Δ/τος «περὶ συμπληρώσεως τῶν διατάξεων περὶ διοικητικῆς ἀποκεντρώσεως».

3. Τὸ Ν.Δ. 17/7/1923 «περὶ σχεδίων πόλεων καὶ κωμῶν κ.λπ. τοῦ κράτους καὶ εἰδικότερα τὰ ἐνοποιημένα ἄρθρα 43, 44, 45, σχετικὰ μὲ οἰκόπεδα ἀποκλεισμένα ἀπὸ τοὺς δρόμους τοῦ σχεδίου πόλεως καὶ οἰκοδομήσιμα σύμφωνα μὲ προϋποθέσεις ποὺ καθορίζονται μὲ ἀπόφαση Νομάρχη.

4. Τὴ σύμφωνη γνώμη τοῦ Νομ/κοῦ Συμβουλίου Δημ. Ἔργων, ὅπως διατυπώθηκε στὸ πρακτικὸ ἀριθ. 11/78 γιὰ τὴν ἔγκριση χαρακτηρισμοῦ τοῦ οἰκοπέδου 'Αγγελικῆς Μάργαρη στὴν 'Αμαλιάδα ὡς οἰκοδομήσιμου, ἐπειδὴ βρέθηκε ἀποκλεισμένο ἀπὸ τοὺς Δημοτικοὺς δρόμους τοῦ σχεδίου πόλεως κατὰ τὴν ἔγκρισή του, ἀποφασίζουμε:

Τὸ χαρακτηρισμὸ τοῦ οἰκοπέδου τῆς 'Αγγελικῆς Μάργαρη ὡς οἰκοδομήσιμου, ἐπειδὴ ὑπῆρχε ἀποκλεισμένο ἀπὸ τοὺς δρόμους τοῦ σχεδίου πόλεως 'Αμαλιάδος καὶ δὲν εἶναι δυνατὸν νὰ τακτοποιηθεῖ, μὲ τοὺς παρακάτω ὅρους καὶ σύστημα δομήσεως.


1. 'Ελάχιστο πρόσωπο 7μ. ἐλάχιστο βάθος 10 μ. ἐλάχιστο ἐμβαδὸ 100 τ.μ., μέγιστο ὕψος 11 μέτ. μέγιστος ἀριθμὸς ὀρόφων (3) τρεῖς.

2. Οἰκοδομικὸ σύστημα συνεχές.

Ἡ ἀπόφαση αὐτὴ νὰ δημοσιευθεῖ στὴν 'Εφημερίδα τῆς Κυβερνήσεως.

Πύργος, 14 'Ιουλίου 1978

Ὁ Νομάρχης καὶ ἀ.α.
Ὁ Διευθυντὴς
ΙΩΑΝ. ΚΟΥΜΟΥΤΣΟΣ

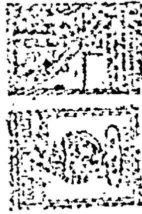

ΕΜΒΑΔΟΝ ΟΙΚΟΠΕΔΟΥ ΑΒΓΔΕΖΗΘΙΑ = 132 Μ²

'Αριθ. 10595 (6)

Περὶ ἀναγνωρίσεως ἰδιωτικῆς παρόδου εἰς 'Ιωάννινα ὡς προϋφισταμένης τοῦ ἔτους 1923.

Ο ΝΟΜΑΡΧΗΣ ΙΩΑΝΝΙΝΩΝ

Ἔχοντες ὑπόψει:

1. Τὰς διατάξεις τῆς παρ. 4 τοῦ ἄρθρου 20 τοῦ ἀπὸ 17.7.1923 Ν.Δ. «περὶ σχεδίων πόλεων κλπ.».

2. Τὰς διατάξεις τοῦ Ν. 3200/1955 «περὶ διοικητικῆς ἀποκεντρώσεως», ὡς συνεπληρώθησαν διὰ τοῦ ὑπ' ἀριθ. 532/1970 Ν.Δ. «περὶ συμπληρώσεως τῶν διατάξεων περὶ διοικητικῆς ἀποκεντρώσεως».

3. Τὰς διατάξεις τοῦ εἰς ἐκτέλεση τοῦ ὑπ' ἀριθ. 532/70 Ν.Δ., ἐκδοθέντος ὑπ' ἀριθ. 712/70 Β.Δ. «περὶ καθορισμοῦ τῶν διατηρουμένων ὑπὲρ τοῦ 'Υπουργοῦ Δημ. Ἔργων ἁρμοδιοτήτων», ὡς συνεπληρώθησαν καὶ ἐτροποποιήθησαν διὰ τῶν ὑπ' ἀριθ. 677/71 καὶ 198/72 Β.Δ.

'Ιδόντες δὲ

1. Τὴν ἀπὸ 22.5.88 αἴτηση τῶν Παύλου καὶ Χρήστου Παπαγεωργίου αἰτουμένων τὴν ἔκδοσιν ἀποφάσεως διὰ τὴν σχηματισθεῖσαν πρὸ τοῦ ἔτους 1923 πάροδον παρὰ τὴν πλατεῖαν Λ. Μελᾶ, κειμένη ἐντὸς τοῦ οἰκοδομικοῦ τετραγώνου τοῦ περικλειομένου ὑπὸ τῶν ὁδῶν Χατζημιχάλη—'Ολυμπιάδος καὶ Βλαχάβα τοῦ ἐγκεκριμένου σχεδίου πόλεως 'Ιωαννίνων.

2. Τὴν ὑπ' ἀριθ. 4915/2.5.78 βεβαίωσιν τοῦ Δήμου 'Ιωαννιτῶν βεβαιοῦντος ὅτι ἡ πάροδος προϋφίστατο τοῦ ἔτους 1923.

3. Τὸ ὑπ' ἀριθ. 2031/26.1.1959 συμβόλαιον τοῦ Συμβ/φου Σπυρίδωνος Συγκούνα εἰς τὸ ὁποῖον ἀναφέρεται ὡς ὅριον ἡ ὑπ' ὄψη πάροδος.

4. Τὸ ἀπὸ 'Απρίλιον 1978 τοπ/κὸ διάγραμμα τοῦ Πολ/κοῦ Μηχ/κοῦ 'Αναστασίου Μπαμπασίκα.

5. Τὴν ὑπ' ἀριθ. 14/13.6.78 πρᾶξιν τοῦ Νομ/κοῦ Συμβ. Δ.Ε. Νομοῦ 'Ιωαννίνων, ἀποφασίζουμε:

'Αναγνωρίζουμε ὅτι ἡ σχηματισθεῖσα ἰδιωτικὴ πρωτοβουλία ἐντὸς τοῦ ἐγκεκριμένου σχεδίου πόλεως 'Ιωαννίνων πάροδος παρὰ τὴν πλατεῖαν Λ. Μελᾶ κειμένη ἐντὸς τοῦ οἰκοδομικοῦ τετραγώνου τοῦ περικλειομένου ὑπὸ τῶν ὁδῶν Χατζημιχάλη—'Ολυμπιάδος καὶ Βλαχάβα, ὡς εἰδικώτερον ἀπεικονίζεται αὐτὴ εἰς τὸ θεωρηθὲν ὑπὸ τοῦ Δ/ντοῦ Τεχ. 'Υπηρ. 'Ιωαννίνων τοπ/κὸ διάγραμμα, προϋφίστατο τοῦ Ν.Δ. 17.7.1923 «περὶ σχεδίων πόλεων κλπ.», μετὰ τὴν ἰσχὺ δὲ τούτου οὐδεμία αὔξησις τοῦ ἀρχικῶς σχηματισθέντος κοινοχρήστου χώρου ἔλαβεν χώραν, ὁ ὁποῖος δὲν δύναται νὰ προσχωρωθεῖ καθ' ὅσον θὰ καθίστατο ἀδύνατος ἡ ἐπικοινωνία μὲ ἐγκεκριμένη ὁδὸ ὑπαρχόντων οἰκοδομῶν καὶ δὲν θὰ ἦτο δυνατὴ ἡ συνέχισις τῆς ἀρτίας λειτουργίας τούτων καὶ ὡς ἐκ τούτου δέον νὰ διατηρηθεῖ.

'Η παροῦσα δημοσιευθήτω διὰ τῆς 'Εφημερίδος τῆς Κυβερνήσεως.

'Εν 'Ιωαννίνοις τῇ 7 'Ιουλίου 1978

'Ο Νομάρχης
ΛΟΥΚΑΣ ΦΩΤΟΠΟΥΛΟΣ

'Αριθ. ΤΥ/οἰκ. 6998/Φ5.5.5 (7)

Περὶ κυρώσεως τῆς ἀπὸ 20.4.78 ἐκθέσεως καθορισμοῦ ὁρίων Οἰκισμοῦ «ΚΥΡΑ ΧΡΥΣΙΚΟΥ» περιοχῆς Δήμου Κερκυραίων, ὁ ὁποῖος ὑπάρχει πρὶν ἀπὸ τὸ ἔτος 1923 καὶ δὲν ἔχει σχέδιο ρυμοτομίας.

Ο ΝΟΜΑΡΧΗΣ ΚΕΡΚΥΡΑΣ

Ἔχοντας ὑπόψη:

1. Τὶς διατάξεις τοῦ ΝΔ τῆς 17.7.1923 «περὶ σχεδίων πόλεων, κωμῶν καὶ συνοικισμῶν τοῦ Κράτους καὶ οἰκοδομῆς αὐτῶν».

2. Τὴν ἀπόφαση ἀρ. Ε 35400/6.12.1975 τοῦ 'Υπουργείου Δημ. Ἔργων - 'Υπηρεσίας Οἰκισμοῦ «περὶ τοῦ τρόπου καθορισμοῦ ὁρίων οἰκισμῶν πρὸ τοῦ ἔτους 1923 στερουμένων σχεδίων ρυμοτομίας».

3. Τὴν ἀπόφασή μας ΤΥ/οἰκ. 5477/24.6.76 «περὶ συγκροτήσεως ἐπιτροπῆς διὰ τὸν καθορισμὸν τῶν ὁρίων τοῦ ἐν θέματι οἰκισμοῦ».

4. Τὰ παρακάτω δικαιολογητικὰ ποὺ μᾶς ὑπέβαλε ἡ ΔΤΥΝ Κερκύρας α) 'Απὸ 20.4.78 ἔκθεση καθορισμοῦ τῶν ὁρίων τοῦ ὑπόψη οἰκισμοῦ καὶ β) τοπογραφικὸ διάγραμμα ποὺ συνοδεύει τὴν ἐν λόγω ἔκθεση, τὰ ὁποῖα συνταχθήκανε ἀπὸ τὴν ἐπιτροπὴ ποὺ συγκροτήσαμε καὶ ἀφοῦ ἴδαμε τὴ σύμφωνη γνώμη τοῦ ΝΣΔΕ τῆς Νομαρχίας μας διατυπωμένη στὸ πρακτικὸ αὐτοῦ μὲ ἀρ. 7/21.6.1978, ἀποφασίζουμε:

Κυρώνουμε τὴν ἔκθεση τῆς 'Επιτροπῆς ἀπὸ 20.4.78, θεωρημένη ἀπὸ τὸ Δ/ντὴ Τ.Υ.Ν. Κερκύρας, μὲ τὴν ὁποία καθορίζονται τὰ ὅρια τοῦ οἰκισμοῦ «ΚΥΡΑ ΧΡΥΣΙΚΟΥ» περιοχῆς Δήμου Κερκυραίων, ὅπως ἀκριβῶς εἰκονίζονται στὸ τοπογραφικὸ διάγραμμα ποὺ τὸ συνοδεύει, τὰ ὁποῖα περικλείονται μὲ διακοπτόμενη μαύρη γραμμὴ καὶ ὁρίζονται μὲ τοὺς ἀριθμοὺς 1, 2, 3, 4, 5, 6, 7, 8, 9, 10, 11, 12, 13, 14, 15, 16, 17, 18, 1.

'Η ἀπόφαση αὐτὴ μαζὶ μὲ τὸ τοπογραφικὸ διάγραμμα νὰ δημοσιευθεῖ στὴν 'Εφημερίδα τῆς Κυβερνήσεως.

Κέρκυρα, 6 'Ιουλίου 1978

'Ο Νομάρχης
ΑΘ. ΡΑΠΤΗΣ

ΕΚΘΕΣΙΣ

Συνοδεύουσα τὸ τὸ ἀπὸ 20.4.1978 Διάγραμμα καθορισμοῦ ὁρίων Οἰκισμοῦ Κυρᾶς Χρυσικοῦ προϋφισταμένου τοῦ ἔτους 1923 καὶ στερουμένου ἐγκεκριμένου ρυμοτομικοῦ σχεδίου Δήμου Κερκυραίων Ν. Κερκύρας.

'Εν Κερκύρα σήμερον τὴν 20ὴν τοῦ μηνὸς 'Απριλίου, ἡμέρα Πέμπτην τοῦ ἔτους 1978 οἱ ὑπογεγραμμένοι:

1. Γεράσιμος Ρώσσης, Τοπ. Μηχ/κὸς μὲ 4ο β.
2. Κων/νος Κουλούρης ἐργοδηγὸς μὲ 8ο β.
3. 'Αλέξανδρος Περούλης, Δημοτικὸς Σύμβουλος.

'Αποτελοῦντες τὴν ὑπὸ τῆς ὑπ' ἀρ. Ε. 35400/6.12.1975 ἀποφάσεως τοῦ 'Υπουργείου Δημ. Ἔργων προβλεπομένην 'Επιτροπήν, τῶν δύο πρώτων μελῶν ταύτης ὁρισθέντων διὰ τῆς ὑπ' ἀρ. ΤΥ/5477/24.6.1976 ἀποφάσεως τῆς Νομαρχίας Κερκύρας καὶ κατόπιν προσκλήσεως τοῦ ἐκ τῶν ἀνωτέρω Τεχνικοῦ 'Υπαλλήλου Α' κατηγορίας κ. Γερ. Ρώσση, μεταβάντες εἰς τὸν ἐν ἐπικεφαλίδι οἰκισμόν,προέβημεν :

Εἰς τὸν καθορισμὸν τῶν ὁρίων τοῦ προϋφισταμένου τοῦ ἔτους 1923 καὶ στερουμένου ἐγκεκριμένου ρυμοτομικοῦ σχεδίου οἰκισμοῦ «Κυρᾶς Χρυσικοῦ» τοῦ Δήμου Κερκυραίων ὡς ἐμφαίνηται εἰς τὸ ἀπὸ 20.4.1978 Τοπογραφικὸ Διάγραμμα ὑπὸ κλίμακα 1 : 5.000, ἤτοι ἐντὸς τῆς ὁριογραμμῆς τῆς περιβαλλούσης τὰς οἰκίας ὑπ' αὔξοντα ἀριθμὸν 1, 2, 3, ἕως 18, τῶν ὁποίων οἱ φερόμενοι ἰδιοκτῆται ὑπὸ τὸν αὐτὸν αὔξοντα ἀριθμὸν ἐγγράφονται ἐπὶ τοῦ παρακειμένου πίνακος «ὁριακῶν κτισμάτων οἰκισμοῦ «Κυρᾶς Χρυσικοῦ» ὅπερ διάγραμμα ὑπογράφεται ὑπὸ τῶν μελῶν τῆς 'Επιτροπῆς, καὶ ἀποτελεῖ ἀναπόσπαστον τμῆμα τῆς παρούσης.

'Εφ' ᾧ συνετάγη καὶ ὑπογράφεται ὡς ἕπεται:

'Η 'Επιτροπὴ
Γερ. Ρώσσης, Κων. Κουλούρης, 'Αλέξ. Περούλης

'Εθεωρήθη
'Εν Κερκύρᾳ τῇ 27.4.1978

'Ο Δ/ντὴς ΤΥΝ Κερκύρας
Δ. ΜΑΚΚΑΣ
Τοπ. Μηχ/κὸς μὲ 4ο β.

Οικισμός Κυράς Χρυσικού

Προϋφιστάμενος του έτους 1923

Κλίμαξ 1:5000

Κέρκυρα 10-4-1978

Η Επιτροπή

ΠΟΛΕΟΔΟΜΙΑ

ΑΠΟΦΑΣΕΙΣ

Ἀριθ. 8525 (8)

Περὶ καθορισμοῦ ὁρίων οἰκισμοῦ προϋφισταμένου τοῦ ἔτους 1923 τῶν χωρίων Ταρσινῶν καὶ Νεράντζης Νομοῦ Κορινθίας.

Ο ΝΟΜΑΡΧΗΣ ΚΟΡΙΝΘΙΑΣ

Ἔχοντες ὑπ' ὄψει:

1. Τὰς διατάξεις τοῦ Ν. 3200/55 «περὶ διοικητικῆς ἀποκεντρώσεως».
2. Τὸ ὑπ' ἀριθ. 532/70 Ν.Δ. «περὶ συμπληρώσεως τῶν διατάξεων περὶ διοικητικῆς ἀποκεντρώσεως».
3. Τὸ ὑπ' ἀριθ. 712/70 Β.Δ. «περὶ καθορισμοῦ ἁρμοδιοτήτων κλπ. Περιφερειακῶν Ἀρχῶν Ὑπουργείου Δημοσίων Ἔργων».
4. Τὴν ὑπ' ἀριθ. 35400/6.12.75 ἀπόφασιν τοῦ Ὑφυπουργοῦ Δημοσίων Ἔργων «περὶ τοῦ τρόπου καθορισμοῦ ὁρίων οἰκισμῶν πρὸ τοῦ ἔτους 1923 στερουμένων σχεδίων ρυμοτομίας».
5. Τὴν ὑπ' ἀριθ. 1634/29.1.76 ἀπόφασιν τοῦ Νομάρχου Κορινθίας δι' ἧς συνεκροτήθη ἐπιτροπὴ διὰ τὸν ὡς ἄνω καθορισμόν.
6. Τὰς ἀπὸ 18.6.77 καὶ 19.10.77 ἐκθέσεις καθορισμοῦ ὁρίων οἰκισμοῦ τῶν ἐν θέματι χωρίων, συνοδευομένη ὑπὸ σχετικῶν διαγραμμάτων.
7. Τὰ ὑπ' ἀριθ. 793/77/19.1.78 καὶ 83/18.2.78 ἔγγραφα τῶν Κοινοτήτων Ταρσινῶν καὶ Νεράντζης δι' ὧν γνωστοποιεῖται ὅτι οὐδεμία ἔνστασις ὑπεβλήθη.
8. Τὴν σύμφωνον γνωμοδότησιν τοῦ παρ' ἡμῖν τμήματος τοῦ Νομαρχιακοῦ Συμβουλίου Δημοσίων Ἔργων, διατυπωθεῖσαν εἰς τὸ ὑπ' ἀριθ. 14/10/7.6.78 πρακτικὸν αὐτοῦ, ἀποφασίζομεν:

Ἐγκρίνομεν τοὺς οἰκισμοὺς τῶν Κοινοτήτων Ταρσινῶν καὶ Νεράντζης ὡς προϋφισταμένους τοῦ ἔτους 1923 ὡς οὗτοι συνετάγησαν ὑπὸ τῆς ἁρμοδίας ἐπιτροπῆς.

Ἡ παροῦσα δημοσιευθήτω εἰς τὴν Ἐφημερίδα τῆς Κυβερνήσεως.

Ἐν Κορίνθῳ τῇ 11 Ἰουλίου 1978

Ὁ Νομάρχης
ΧΡΗΣΤΟΣ ΓΟΥΛΑΣ

Ἀριθ. Τ.Υ. 3973 (9)

Περὶ καταργήσεως τοῦ σχεδίου πόλεως Γαλατᾶ Κυδωνίας, Ν. Χανίων.

Ο ΝΟΜΑΡΧΗΣ ΧΑΝΙΩΝ

Ἔχοντας ὑπόψη:

1) Τὸ ρυμοτομικὸ σχέδιο τοῦ οἰκισμοῦ Γαλατᾶ Κυδωνίας καὶ τὴν ὑφισταμένη ἐκεῖ κατάσταση.
2) Τὶς 52//1975, 20/1977 καὶ 31/1977 ἀποφάσεις τοῦ Κοινοτικοῦ Συμβουλίου τῆς Κοινότητας Γαλατᾶ Κυδωνίας, περὶ καταργήσεως τοῦ ρυμοτομικοῦ σχεδίου στὸν Πάνω Γαλατᾶ.
3) Τὴ 49/11.4.78 πράξη τοῦ Νομαρχιακοῦ Συμβουλίου Δημ. Ἔργων Χανίων, μὲ τὴν ὁποία γνωμοδοτεῖ ὁμόφωνα γιὰ τὴν κατάργηση τοῦ ρυμοτομικοῦ σχεδίου στὸν Πάνω Γαλατᾶ.
3) Τὶς διατάξεις τοῦ 314/1968 Α.Ν.

Ἐπειδὴ δὲν εἶναι δυνατὴ ἡ ἐφαρμογὴ τοῦ σχεδίου πόλεως Γαλατᾶ λόγω τῆς θέσεως καὶ τῆς φύσεως τῶν ὑφισταμένων οἰκοδομῶν οἰκοδομῶν, τῆς οἰκονομικῆς καταστάσεως τῆς Κοινότητας καὶ τῆς γραφικότητας τοῦ χωρίου (ποὺ προϋπάρχει τοῦ ἔτους 1923), ὅπως αὐτὰ ἀναφέρονται καὶ στὶς πιὸ πάνω ἀποφάσεις τοῦ Κοινοτικοῦ Συμβουλίου τῆς Κοινότητας Γαλατᾶ, ἀποφασίζουμε:

Καταργοῦμε τὸ ρυμοτομικὸ σχέδιο στὸν Πάνω Καλατᾶ Κυδωνίας.

Ἡ ἁρμόδια Ἐπιτροπὴ νὰ προβεῖ στὶς κατὰ νόμον ἐνέργειες γιὰ τὸ χαρακτηρισμὸ αὐτοῦ ὅτι προϋπάρχει τοῦ ἔτους 1923, σύμφωνα καὶ μὲ τὴν Ε.35400/76 ἀπόφαση τοῦ Ὑφυπουργοῦ Δημ. Ἔργων.

Ἡ ἀπόφαση αὐτὴ νὰ δημοσιευθεῖ στὴν Ἐφημερίδα τῆς Κυβερνήσεως.

Χανιά, 24 Ἀπριλίου 1978

Ὁ Νομάρχης
ΑΛΕΞ. Γ. ΤΣΑΚΩΝΑΣ

ΑΝΑΚΟΙΝΩΣΕΙΣ

Ἀριθ. 2687 (10)

Περὶ καταθέσεως ὑπὸ τοῦ Δήμου Πετρουπόλεως Ἀττικῆς ἀποζημιώσεως διὰ ρυμοτομηθεῖσαν καὶ προσκυρωθεῖσαν ἔκτασιν ἐπὶ τῆς ὁδοῦ Τσακάλωφ τοῦ Δήμου Πετρουπόλεως.

Γραμμάτιον συστάσεως Παρακαταθήκης ποσοῦ δρχ. 433.620.

Ὁ Δῆμος Πετρουπόλεως Ἀττικῆς, κατέθεσεν διὰ τοῦ Δημοσίου Ταμείου Ν. Λιοσίων εἰς τὸ Ταμεῖον Παρακαταθηκῶν καὶ Δανείων δραχμὰς τετρακοσίας τριάκοντα τρεῖς χιλιάδας ἑξακοσίας εἴκοσι (433.620), διὰ τὴν κατωτέρω αἰτίαν:

Δι' ἀποζημίωσιν λόγῳ ρυμοτομίας ἐκτάσεως 135,20 $μ^2$ καὶ λόγῳ προσκυρώσεως ἐκτάσεως 61,80 $μ^2$ βάσει τῆς ὑπ' ἀριθ. 57/1976 πράξεως ἀναλογισμοῦ καὶ ἀποζημιώσεως, προσκυρώσεως κλπ. τῆς Ὑπηρεσίας Πολεοδομίας Αἰγάλεω — Ἀττικῆς, κειμένης εἰς θέσιν «Παλατιανὴ» τοῦ Δήμου Πετρουπόλεως καὶ ἐπὶ τῆς ὁδοῦ Τσακάλωφ μεταξὺ τῶν Ο.Τ. 648-647 καθορισθεῖσαν διὰ τῆς ἀπὸ 16.12.1977 ἐκθέσεως ἐκτιμήσεως τῆς Ὑπηρεσίας Πολεοδομίας Αἰγάλεω καὶ ἀποδοτέα εἰς τοὺς ἀναγνωρισθησομένους δικαιούχους.

Πετρούπολις, 20 Ἰουλίου 1978

Ὁ Δήμαρχος
ΝΙΚ. ΠΑΞΙΜΑΔΑΣ

Ἀριθ. 13139 (11)

Περὶ εἰδοποιήσεως τῆς γενομένης παρακαταθέσεως ἀποζημιώσεως ρυμοτομουμένης ἰδιοκτησίας στὶς Σέρρες.

Ο ΔΗΜΑΡΧΟΣ ΣΕΡΡΩΝ

Ἀνακοινώνει ὅτι ὡς ἐπισπεύδων, κατέθεσε στὸ Ὑποκατάστημα τοῦ Ταμείου Παρακαταθηκῶν καὶ Δανείων Σερρῶν διὰ τοῦ 12174/13.7.78 γραμματίου συστάσεως παρακαταθήκης ὑπὲρ τοῦ εἰκαζομένου δικαιούχου Πεχλιβανίδη Νικολάου, τὸ ποσὸν τοῦ 1.000.000 δραχμῶν ἔναντι συνολικοῦ ποσοῦ 2.500.000 δραχμῶν ὡς ἀποζημίωση γιὰ τὴν ἀξία τοῦ ρυμοτομουμένου ἀκινήτου του λόγω διανοίξεως τῆς ὁδοῦ Ἀθ. Φυλακτοῦ καὶ δημιουργίας πλατείας στὸ Ο.Π. 250 τῆς πόλεως Σερρῶν, σύμφωνα μὲ τὴν 1/71 πράξη τακτοποιήσεως καὶ ἀναλογισμοῦ τῆς ΔΤΥΝ Σερρῶν, κυρωθείσης διὰ τῆς 22029/29.5.71 ἀποφάσεως τοῦ Νομάρχη Σερρῶν, τῆς 20/1978 ἀποφάσεως τοῦ Πολυμελοῦς Πρωτοδικείου Σερρῶν «περὶ καθορισμοῦ ὁριστικῆς τιμῆς μονάδος ἀποζημιώσεως» καὶ τῆς 207/78 ἀποφάσεως τοῦ Δημοτικοῦ Συμβουλίου, ποὺ ἐγκρίθηκε μὲ τὴν ΕΣ/16950/78 πράξη τοῦ Νομάρχη Σερρῶν.

Σέρραι, 20 Ἰουλίου 1978

Ὁ Δήμαρχος
ΑΝΔΡΕΑΣ ΑΝΔΡΕΟΥ

ΑΠΟ ΤΟ ΕΘΝΙΚΟ ΤΥΠΟΓΡΑΦΕΙΟ